


INWENTARYZACJA SCHODY ZEWNATRZNE

RZUT
skala 1:50

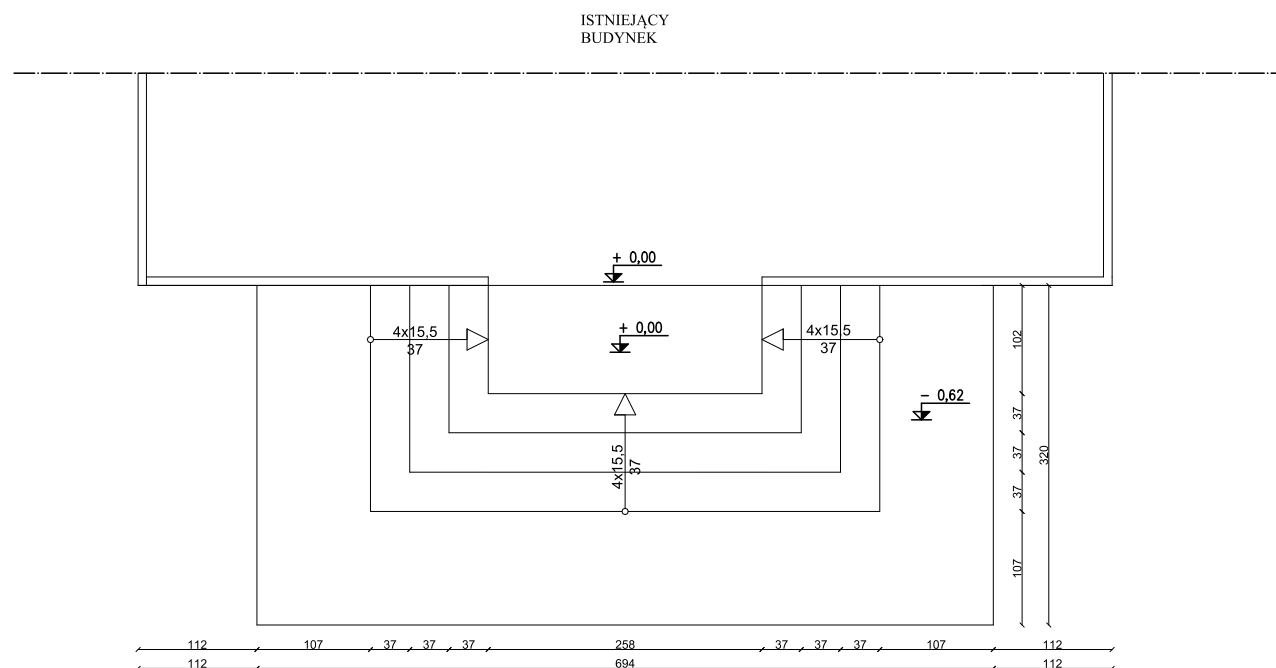

Obsługa Inwestycji w Budownictwie Stawomir Derenda ul. Pielegnierska 29/73, 85-790 Bydgoszcz tel 604-973-721			
Inwestor:	GMINA PAPOWO BISKUPIE 86-221 PAPOWO BISKUPIE, PAPOWO BISKUPIE	RYS. NR I.1	
Temat:	ZAGOSPODAROWANIE TERENU PRZY ŚWIEŁICY WIEJSKIEJ W MIEJSCOWOŚCI STORLUS		
Nazwa rysunku:	INWENTARYZACJA SCHODÓW ZEWNĘTRZNYCH		
Lokalizacja:	DZ. NR 19,116,118W STORLUSIE		
Opracował	mgr inż. SŁAWOMIR DERENDA		
20.11.2019 R		SKALA 1:50	strona